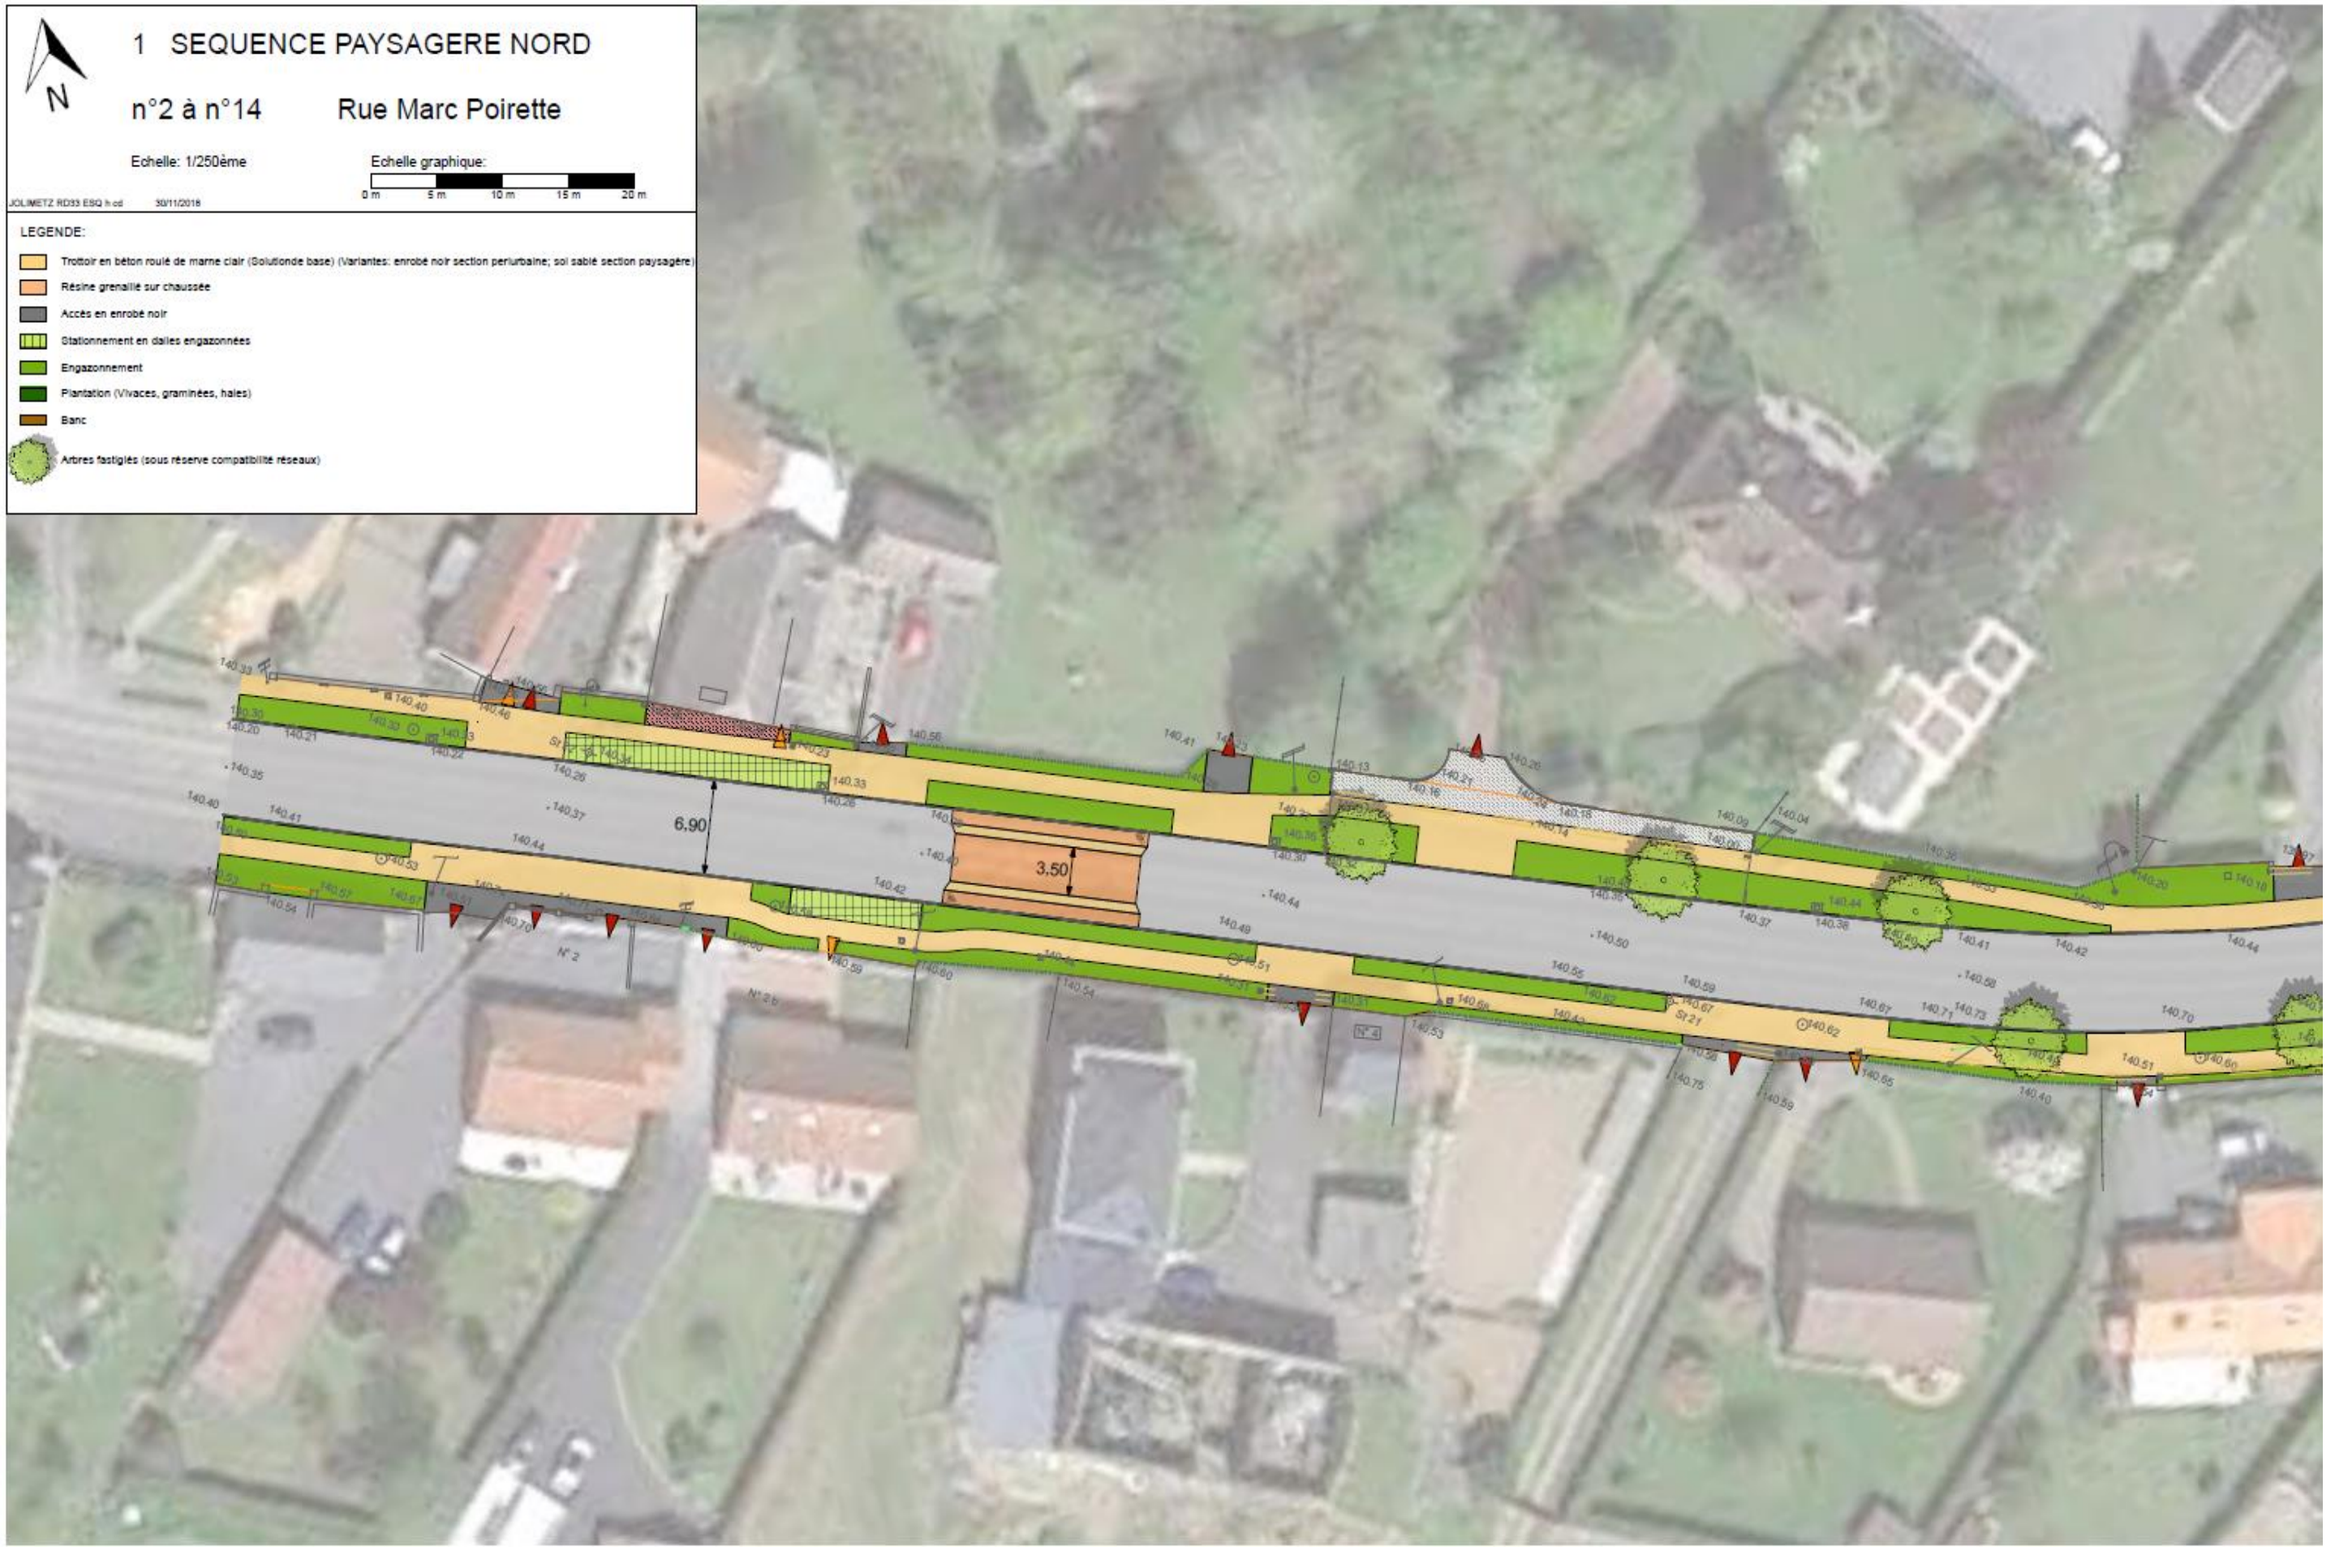
N
1 SEQUENCE PAYSAGERE NORD
n°2 à n°14
Rue Marc Poirette
Echelle: 1/250ème
Echelle graphique:
0 m
5 m
10 m
15 m
20 m
JOLIMETZ RD33 ESQ h cd
30/11/2018
LEGENDE:
Trottoir en béton roulé de marne clair (Solutionde base) (Variantes: enrobé noir section periurbaine; sol sablé section paysagère)
Résine grenaillé sur chaussée
Accès en enrobé noir
Stationnement en dalles engazonnées
Engazonnement
Plantation (Vivaces, graminées, haies)
Banc
Arbres fastigiés (sous réserve compatibilité réseaux)
6.90
3.50

Jolimetz RD33 Projet 2 – Séquence 1 - Planche 2 - 01/12/2018