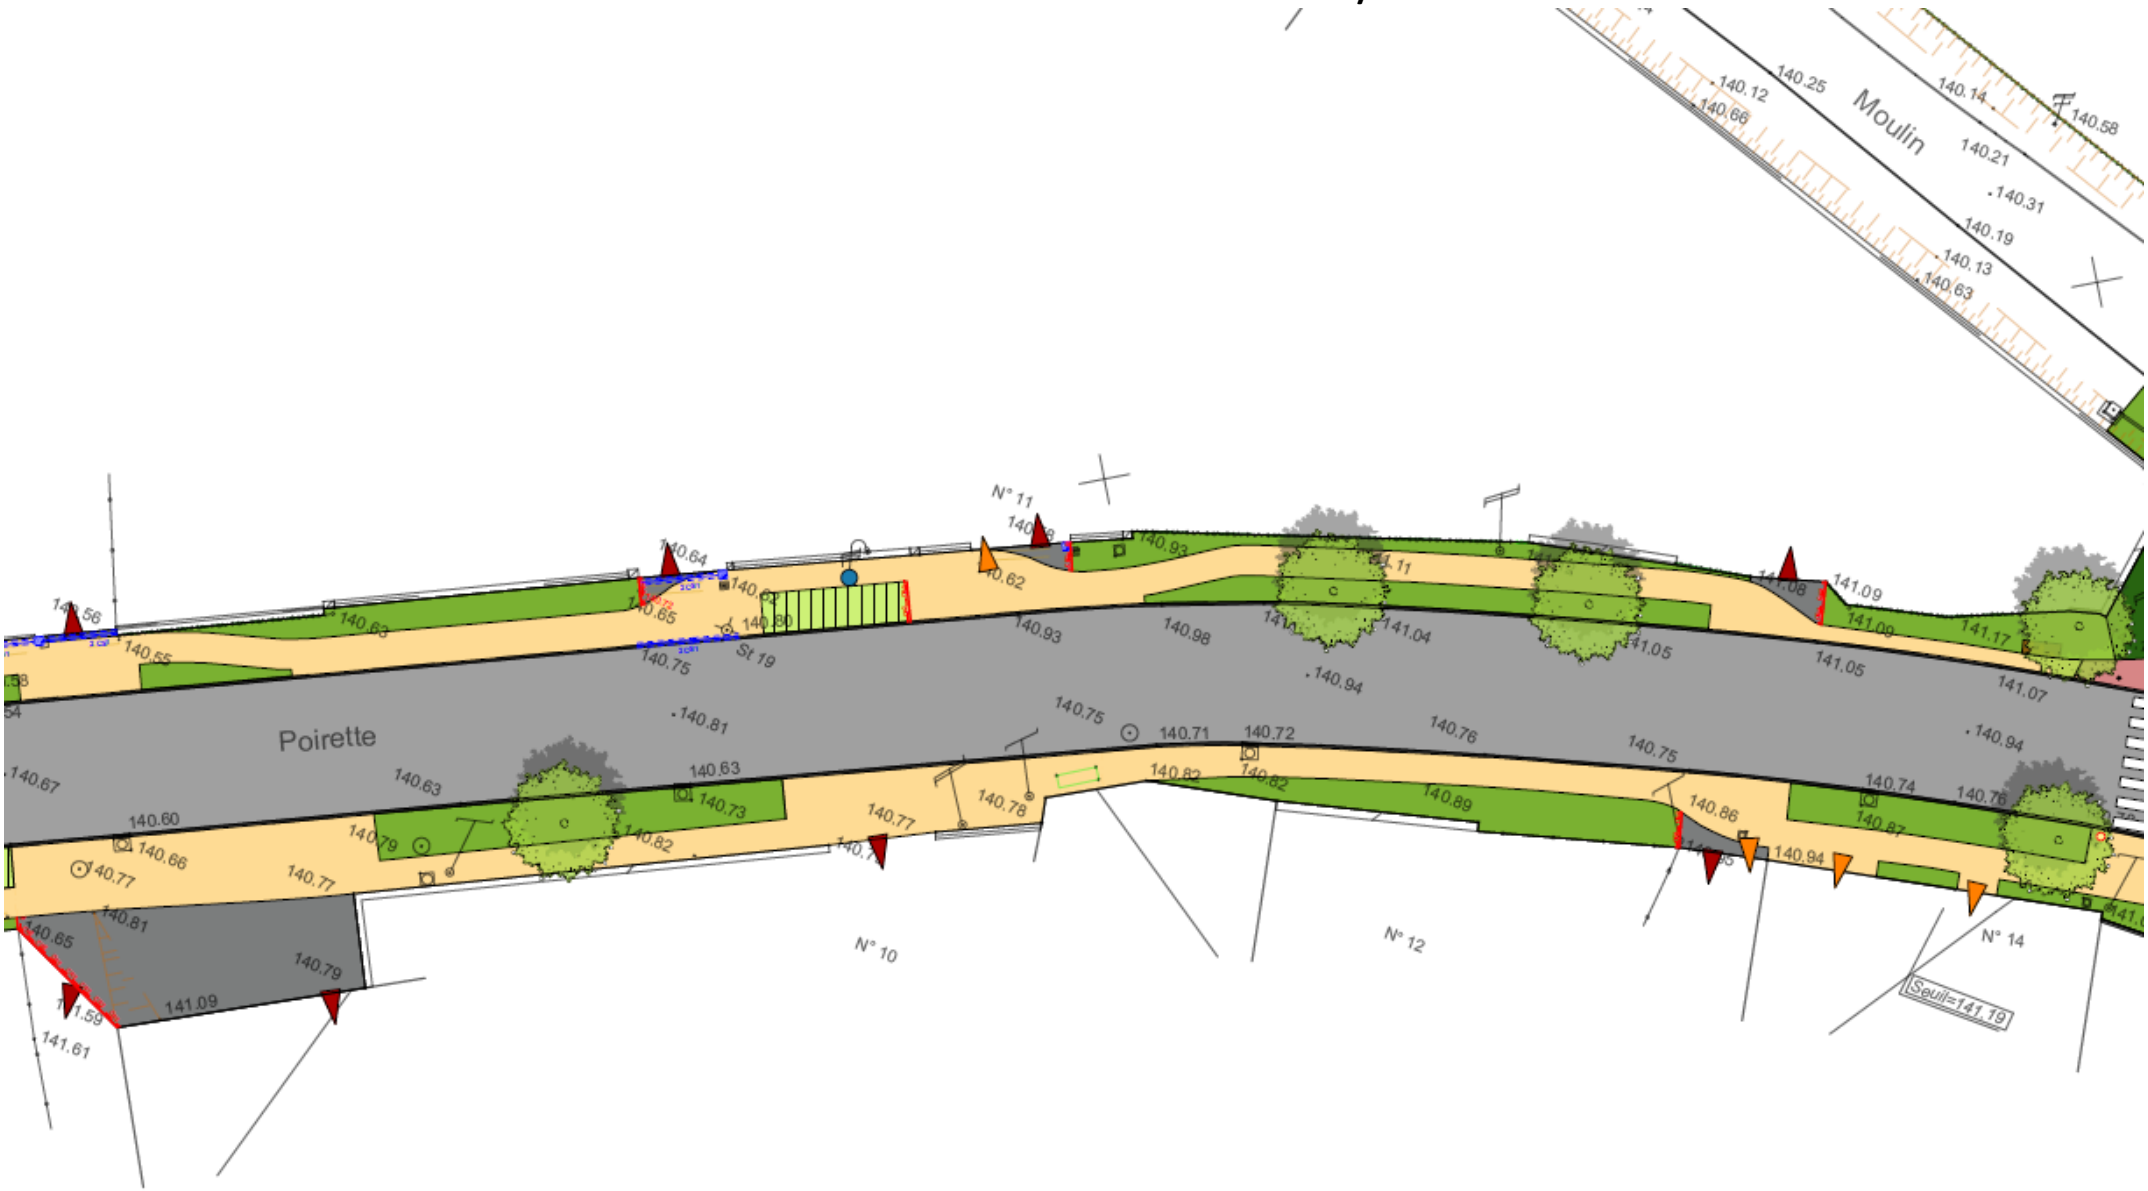# JOLIMETZ – RD33 – PHASE 1 -Planche 3/6