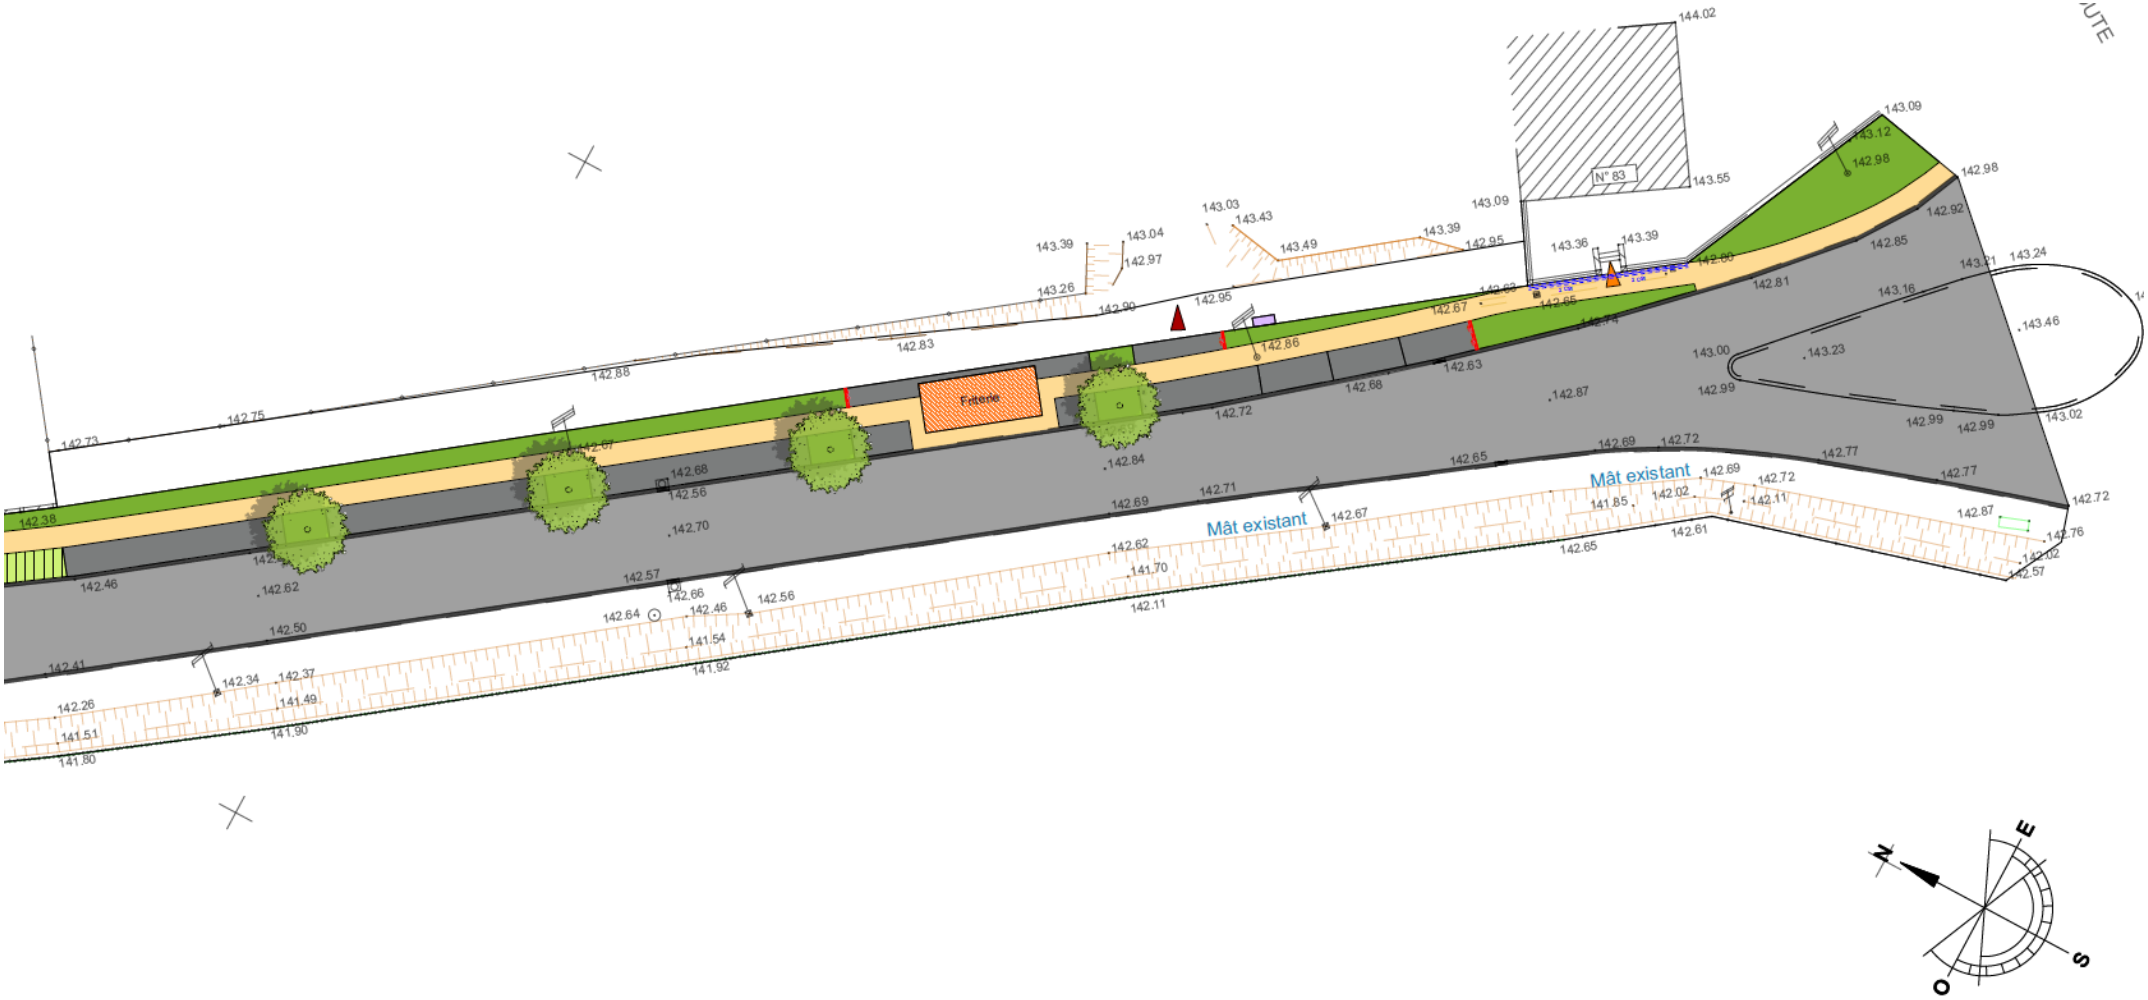# JOLIMETZ – RD33 – PHASE 2 -Planche 7/7